


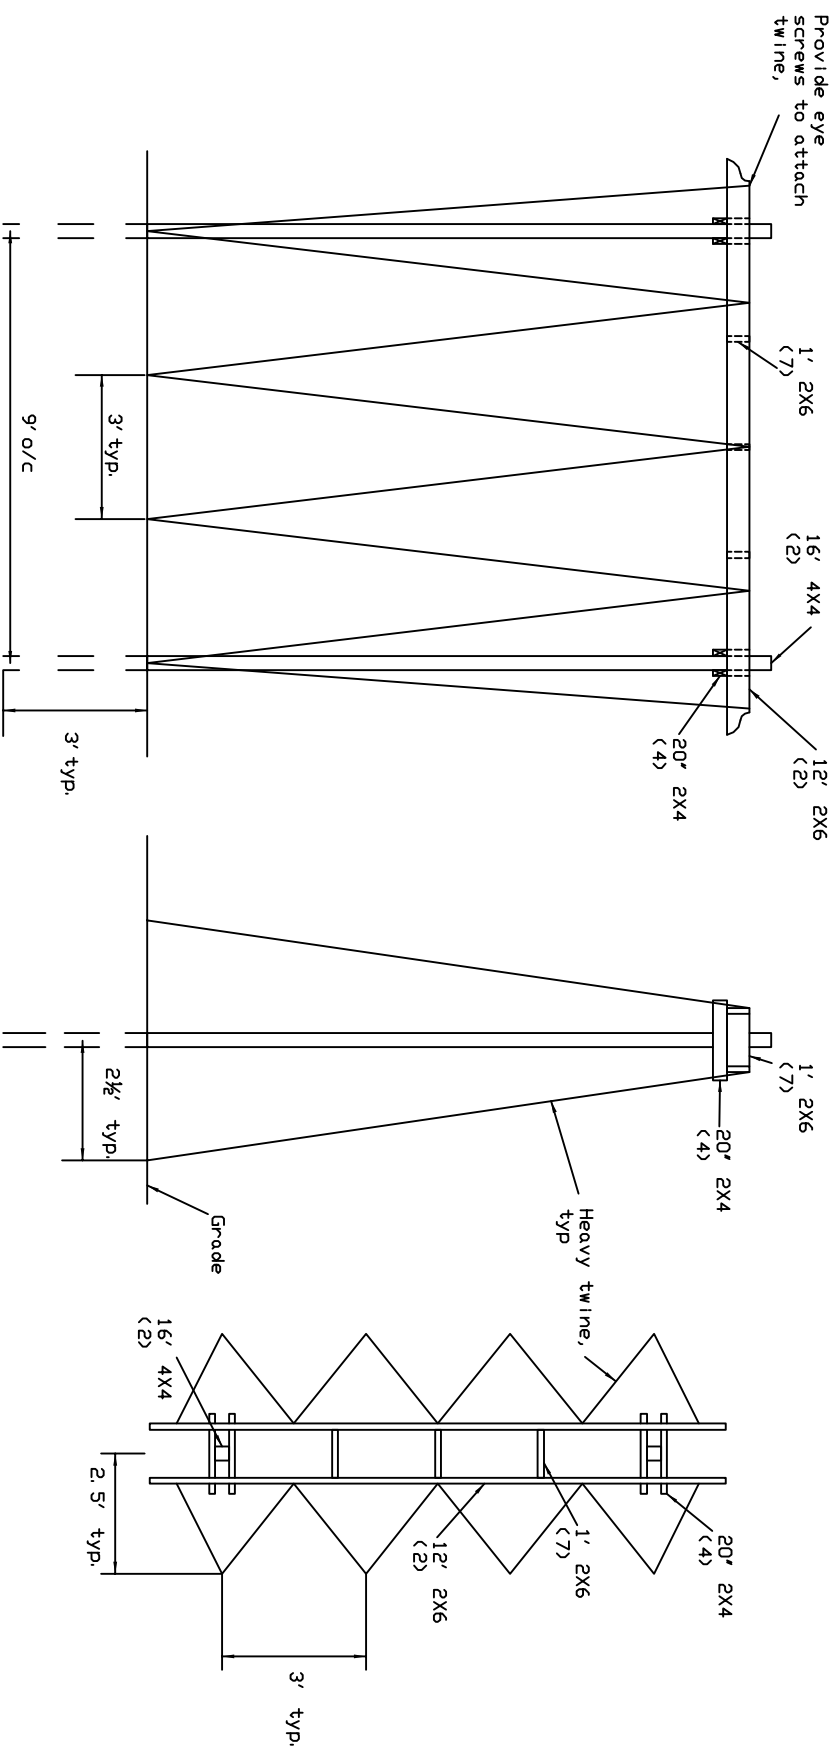

SIDE END PLAN

HOP PERGOLA

SCALE: 1" = 4'